




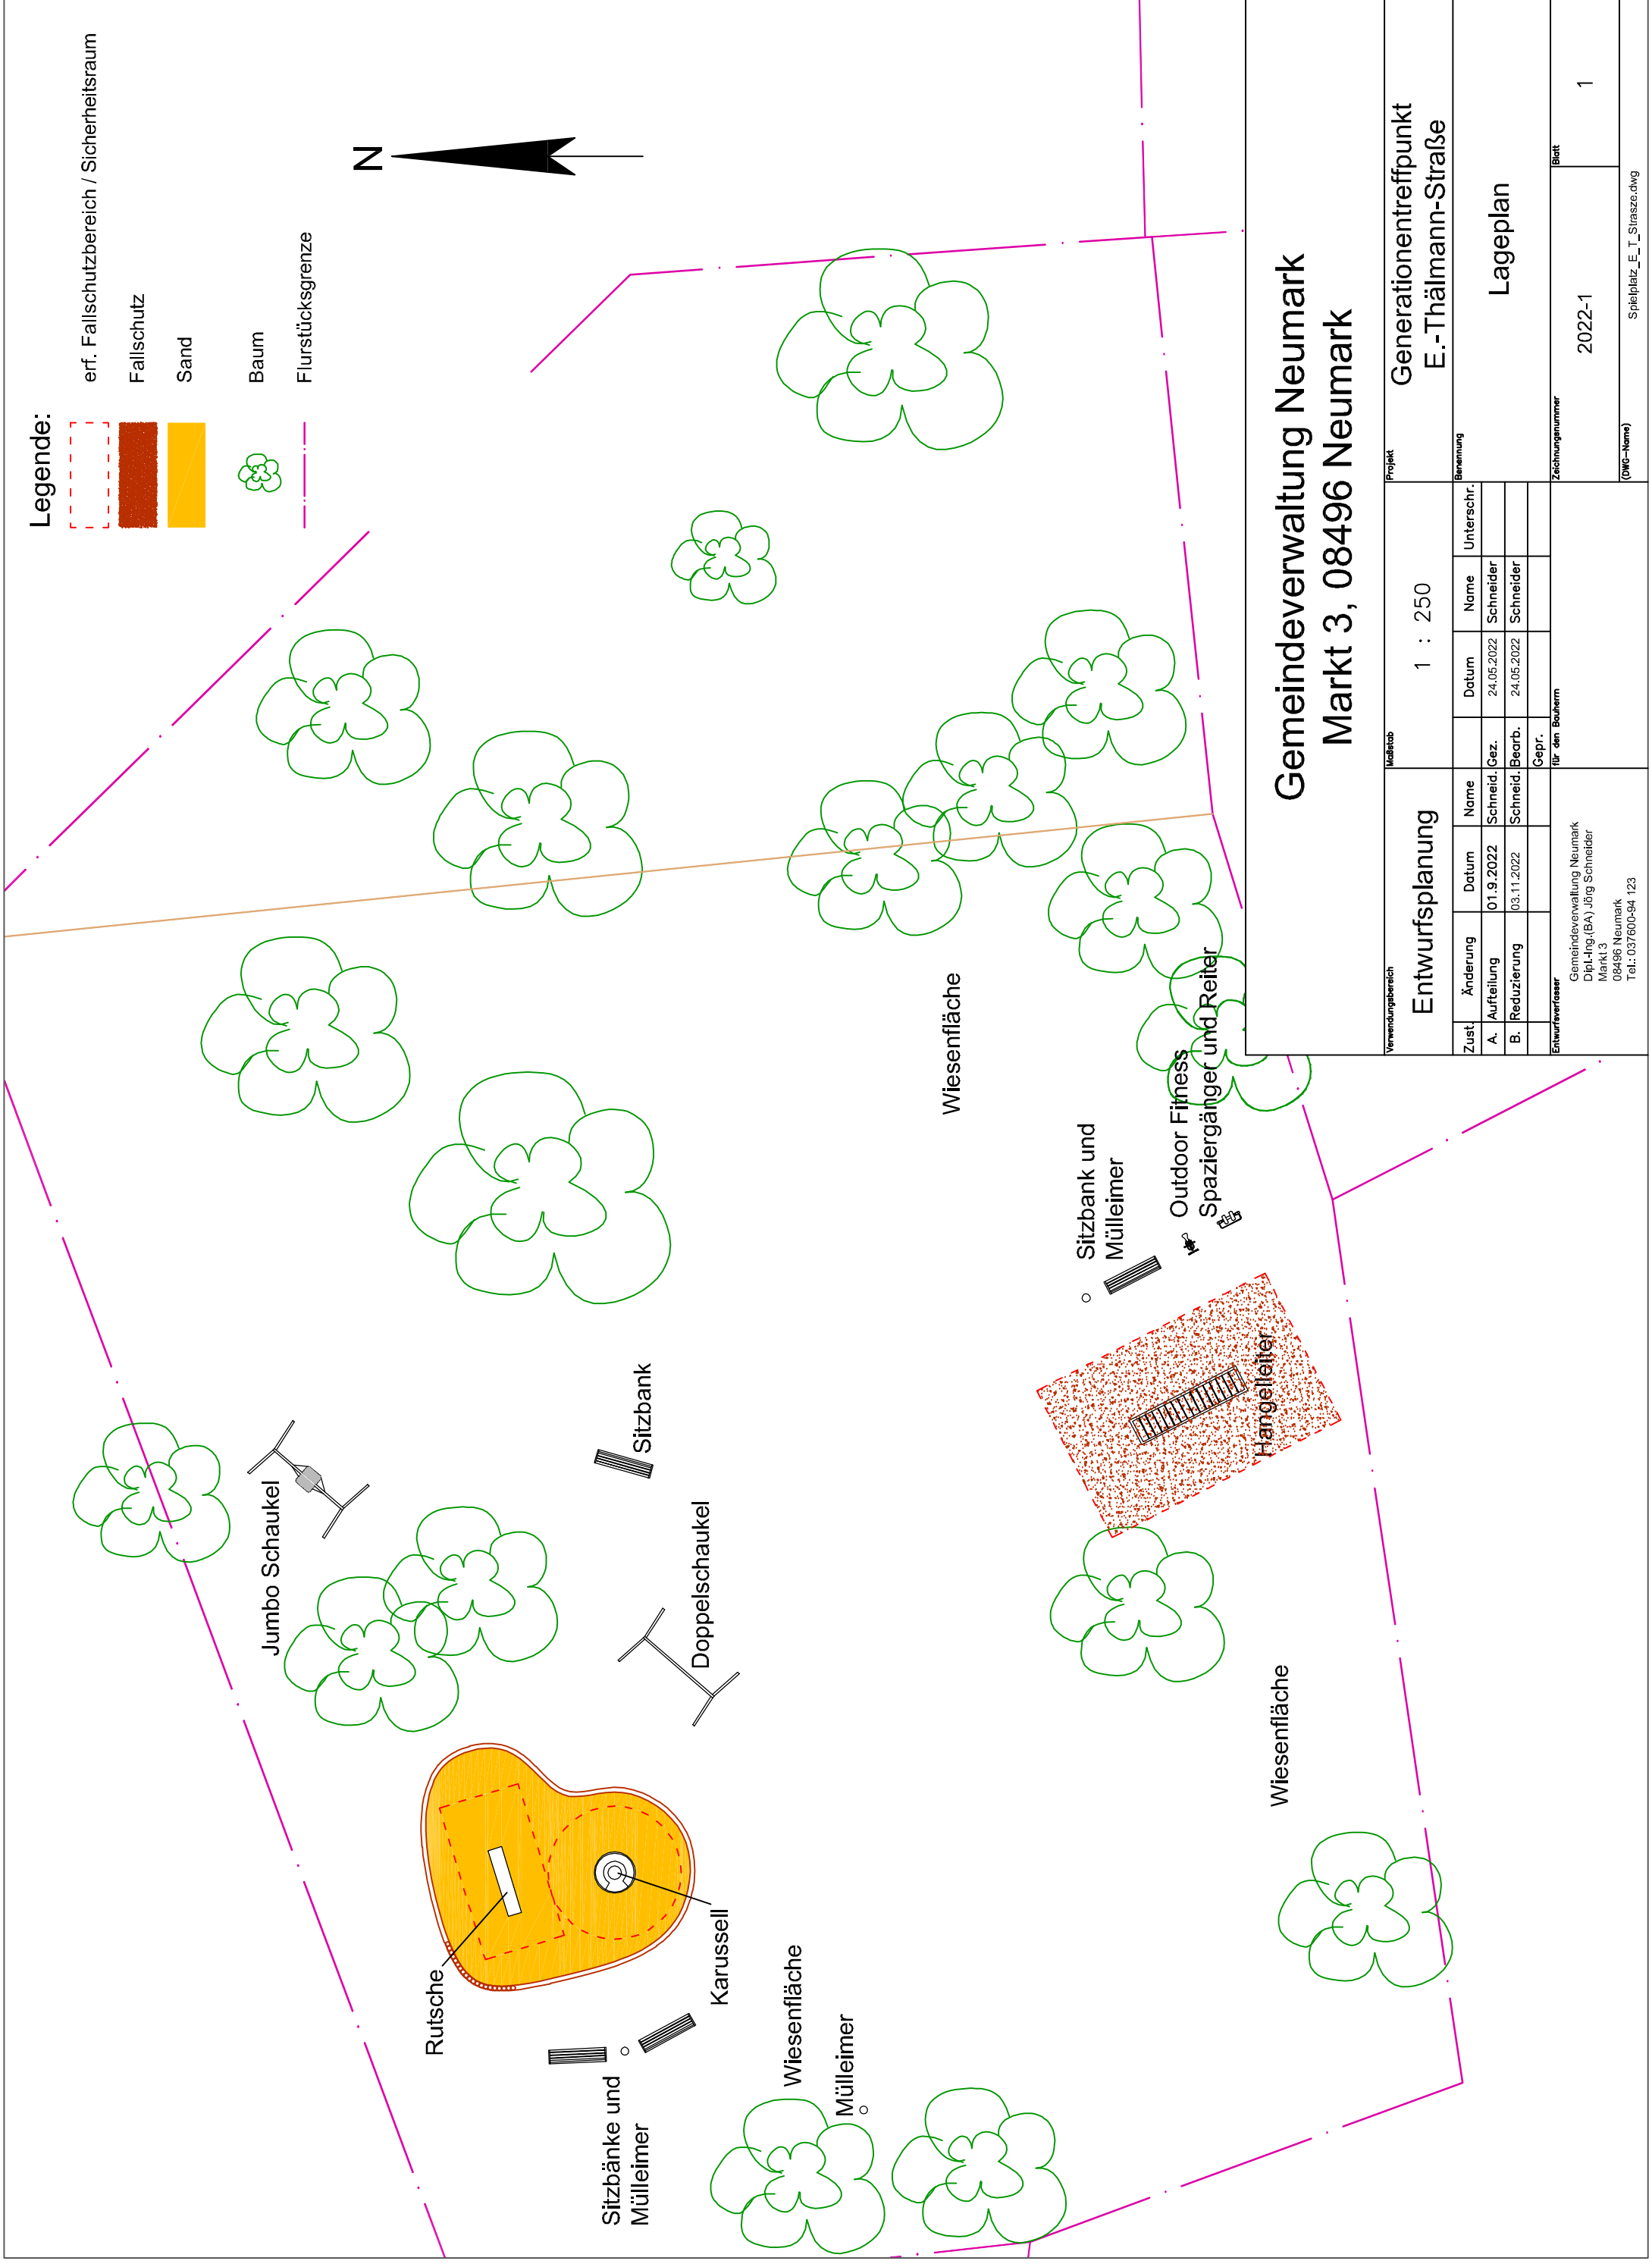


**Legende:**

-  erf. Fallschutzbereich / Sicherheitsraum
-  Fallschutz
-  Sand
-  Baum
-  Flurstücksgrenze



## Gemeindeverwaltung Neumark Markt 3, 08496 Neumark

<b>Entwurfsplanung</b>		Maßstab <b>1 : 250</b>		Projekt <b>Generationentreffpunkt E.-Thälmann-Straße</b>	
Zust.	Änderung	Datum	Name	Unterschr.	
A.	Aufteilung	01.9.2022	Schneid.	Schneider	
B.	Reduzierung	03.11.2022	Schneid.	Schneider	
Entwurfverfasser		Gepr.		Zachnungsnummer	
Gemeindeverwaltung Neumark Dipl.-Ing. (BA) Jörg Schneider Markt 3 08496 Neumark Tel.: 037600-94 123		für den Bauherrn		Blatt	
				2022-1	
				1	
				(DWG-Name) Spielplatz_E_T_Straße.dwg	